


Szkic sytuacyjny

przyłącza prądu elektrycznego: rozdzielnica **REPU**-Odbiorca, a rozdzielnica **REPD**-Dostawca i trasa ułożenia kabla elektrycznego
Działki przy ul * Jana Pawła II , *M.C. Skłodowskiej

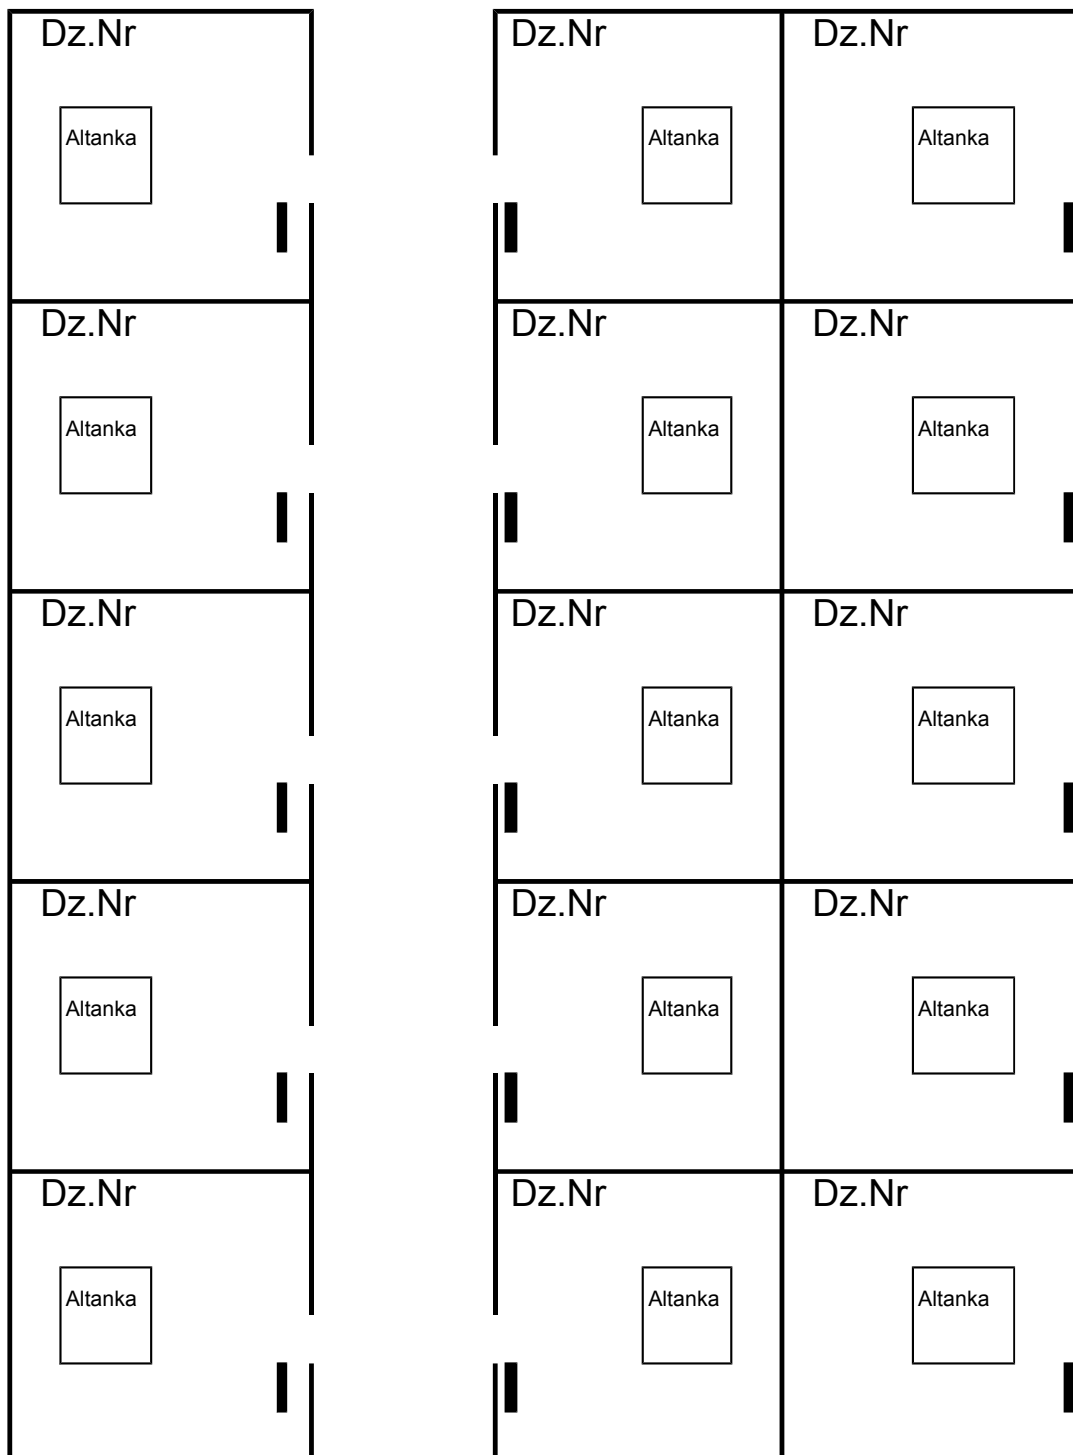

Sporządził:

Czytelnie Nazwisko i Imię

Namysłów dn.....